

OBJEKT LESNÍ SPRÁVY S INFORMAČNÍM STŘEDISKEM

FOREST AUTHORITIES BUILDING WITH INFORMATION CENTRE

Stavebník / Client: Lesy města Písku s.r.o.

Místo / Location: Písek

Charakter / Type of construction: novostavba / new building

Užitná plocha / Usuable area: 502 m²

Fáze / Stage: studie / study

Architekt / Architect: JKA

Projekční tým / Job team: Zdeněk Jiran, Michal Kohout, Patrik Hocke

Vizualizace / Visualisation: JKA



Písecké hory tvoří geologický a přírodní fenomén bezprostředního okolí města Písku a svým pěstovaným zalesněným porostem poskytují jak příjemný prostor pro oddych a rekreaci, tak i hospodářsky a dendrologicky zajímavou surovinu. Pro lesní správní instituci navrhujeme vytvořit otevřené a vlnité sídlo, umožňující jeho možný budoucí růst, zároveň však demonstrovat ekologický vstřícný přístup k realizaci a budoucímu nakládání s energiemi i provozními náklady.

Zároveň vytvořit charakteristický výchozí nebo návratový orientační návštěvnický bod s edukativními možnostmi a příležitostným občerstvením.


Vyhlídková trasa cesty podél lesa lemovaná alejí bříz tvořící severní hranici pozemku končí na hranici lesa křižovatkou s cestou vedoucí z obce Semice. Nová budova je umístěna v návaznosti na toto křížení, charakteristické pro vstup do lesa.

Architektonický výraz objektu hledá formu pro otevřenou, ale i poloveřejně působící funkci objektu (administrativa, reprezentace, vzdělávání, bydlení, provozně-hospodářská část). Jednotlivým architektonickým prvkem jsou pultové střechy všech částí a dřevěný palubkový obklad. Charakteristickým architektonickým prvkem je rytmus dřevěných sloupů ze dřeva douglasky podél teras a krytých venkovních částí. Jižní prosklení části je zároveň nutno clonit proti extrémním tepelným ziskům žaluziemi, příp. stahovacími venkovními plátěnými roletami.


Dům je navržen na působení přirozeně stárnoucího obkladu neupravovaného povrchu dřevěných hoblovaných konstrukcí.

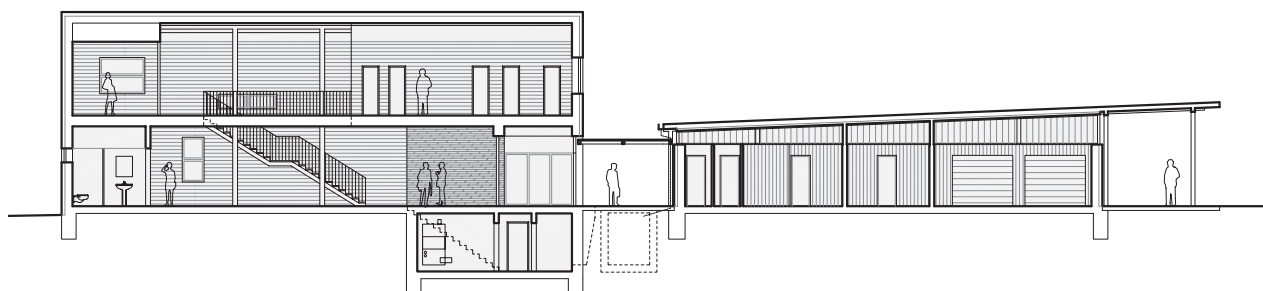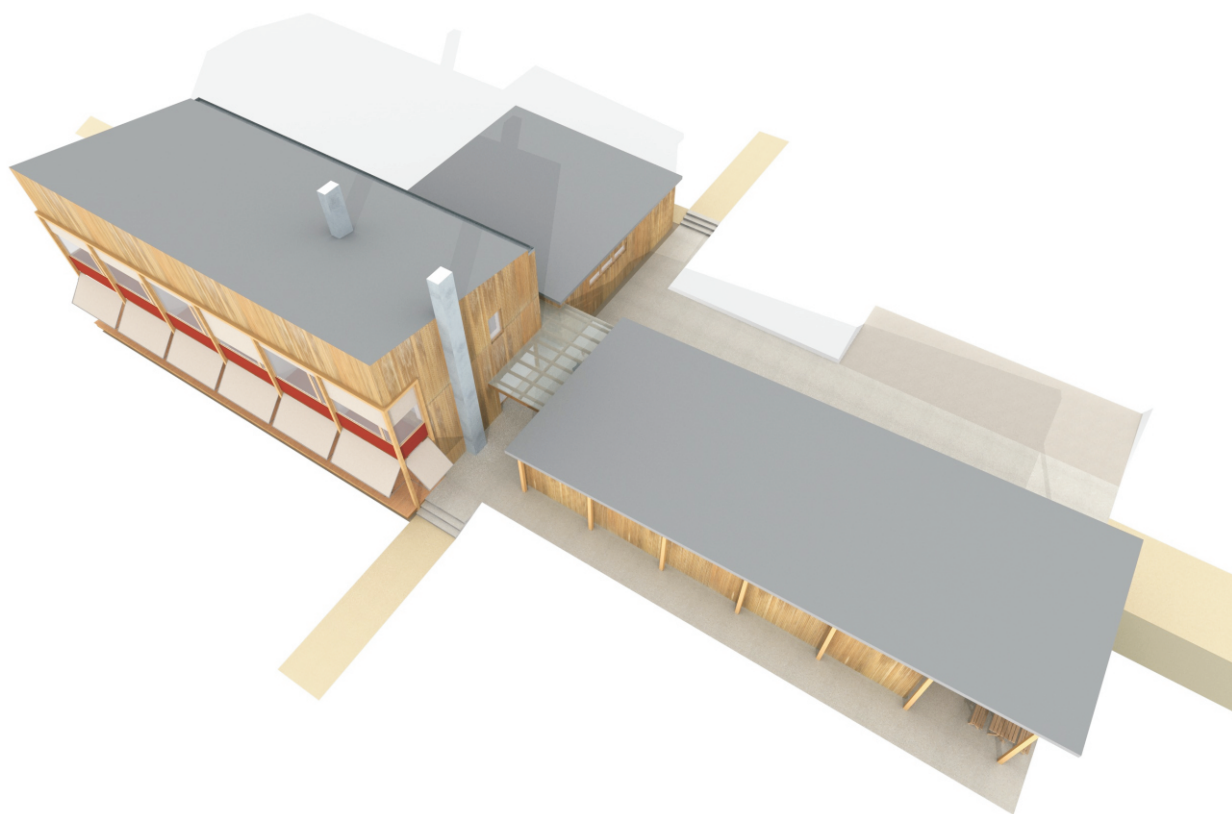

PODÉLNÝ ŘEZ / LONGITUDINAL SECTION

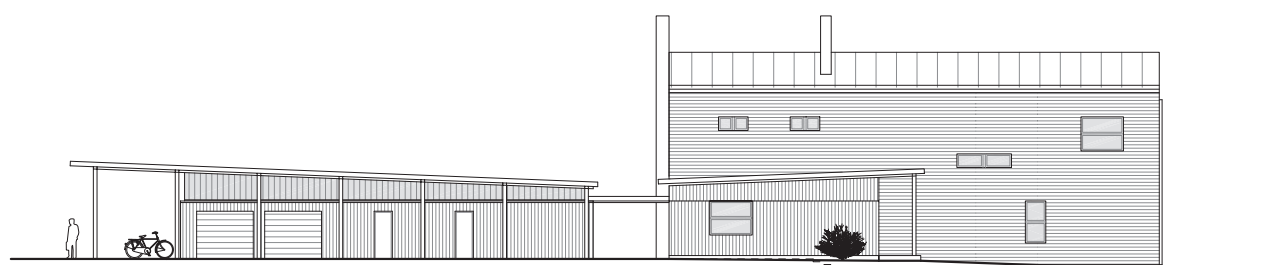


POHLED SEVERNÍ / NORTH ELEVATION

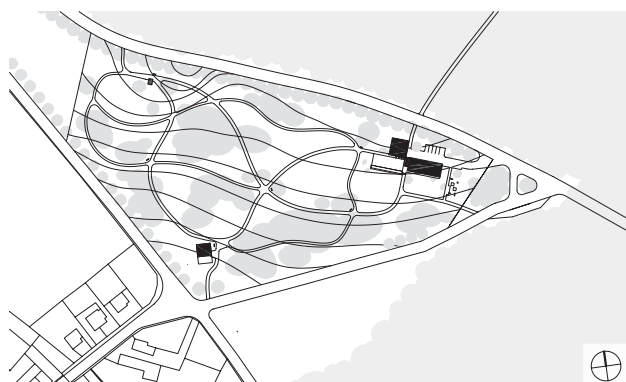


SITUACE / SITE PLAN



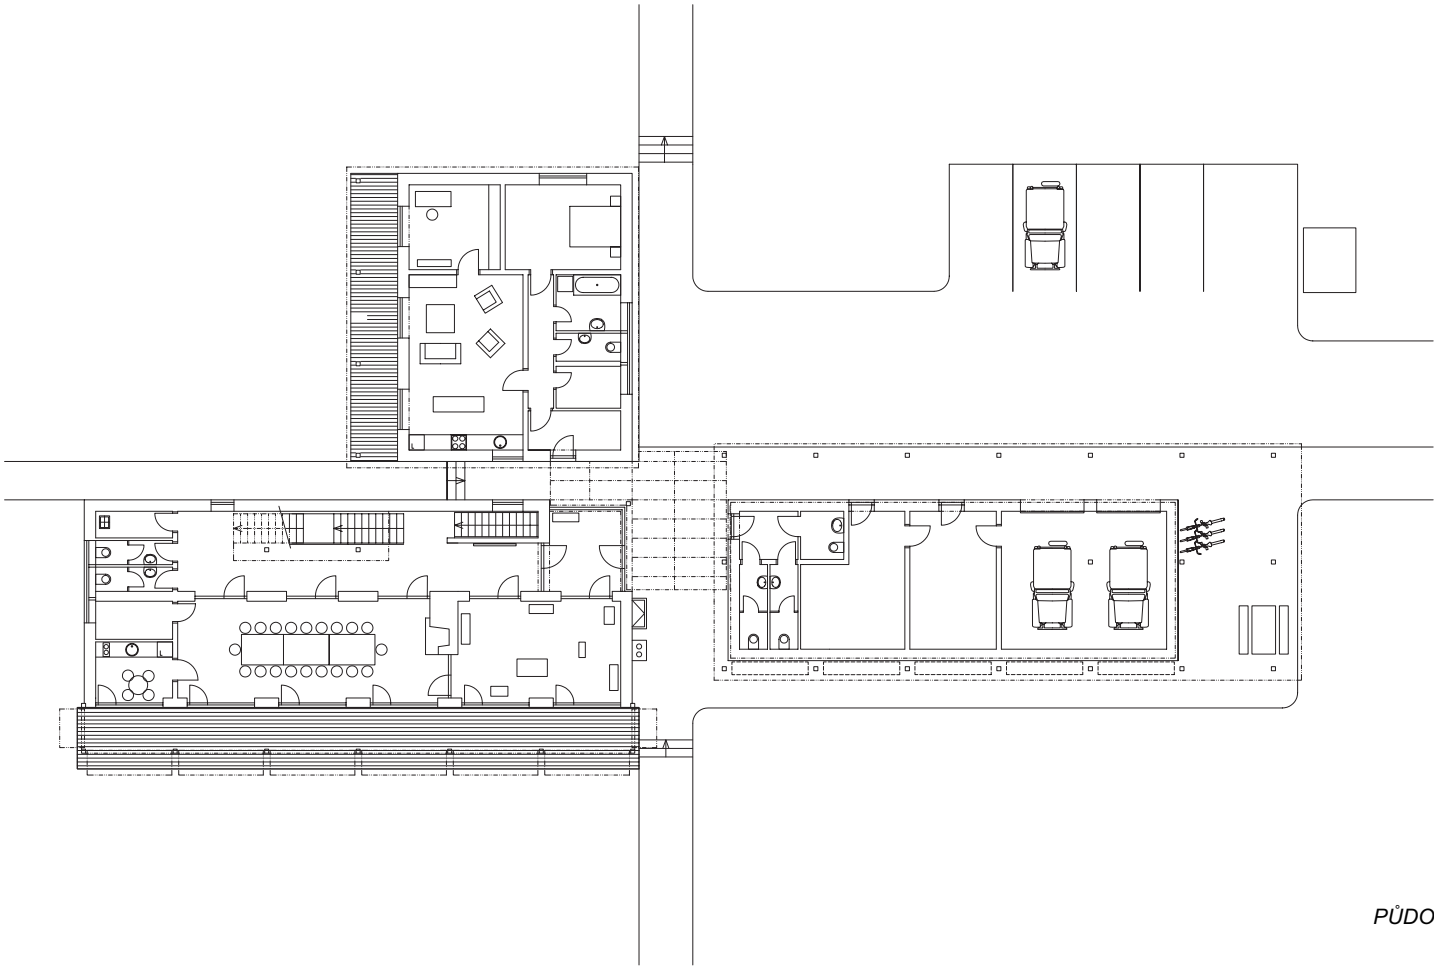

PŮDORYS 1.NP / GROUND FLOOR

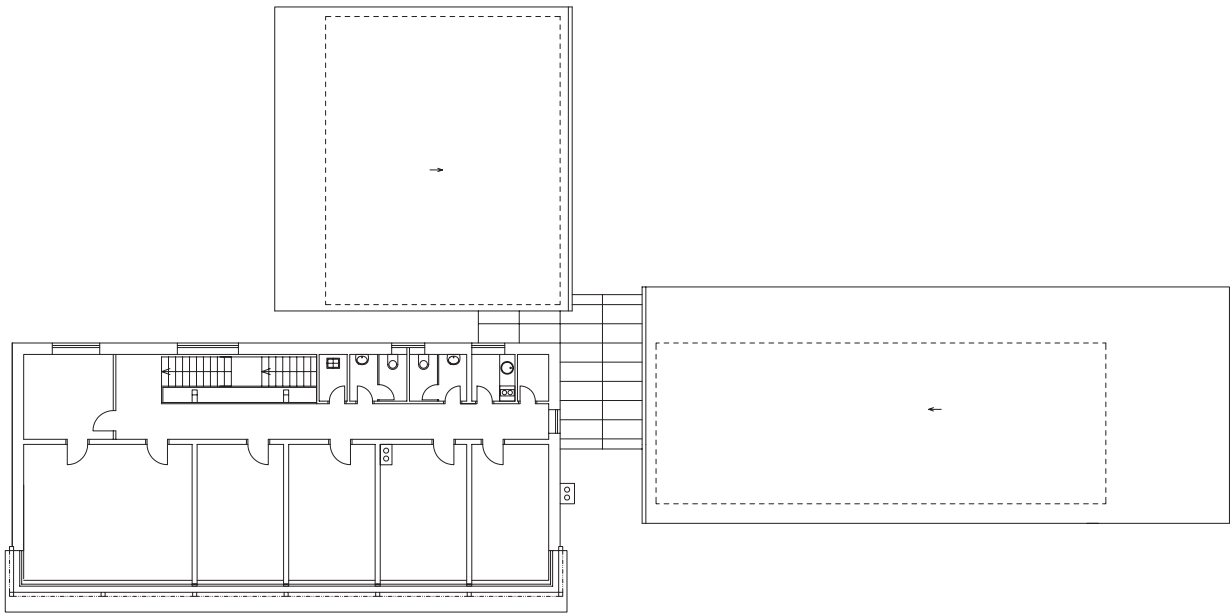

PŮDORYS 2. NP / 1.ST FLOOR

